


# REZIDENCE PROKOPSKÁ VYHLÍDKA

> Byt  
> A3.1.6


> Dispozice  
> 3+kk

> Patro  
> 1 (1.NP)


## > Schéma půdorys

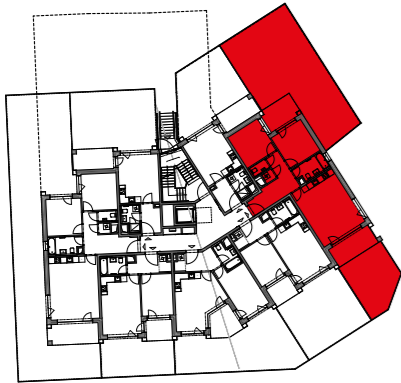

## > Schéma řez

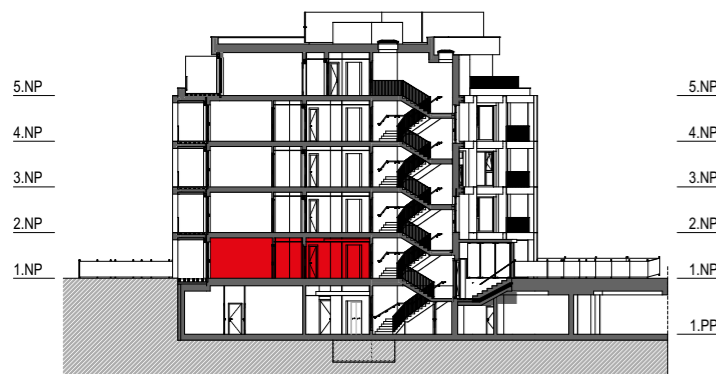

## > Schéma situace

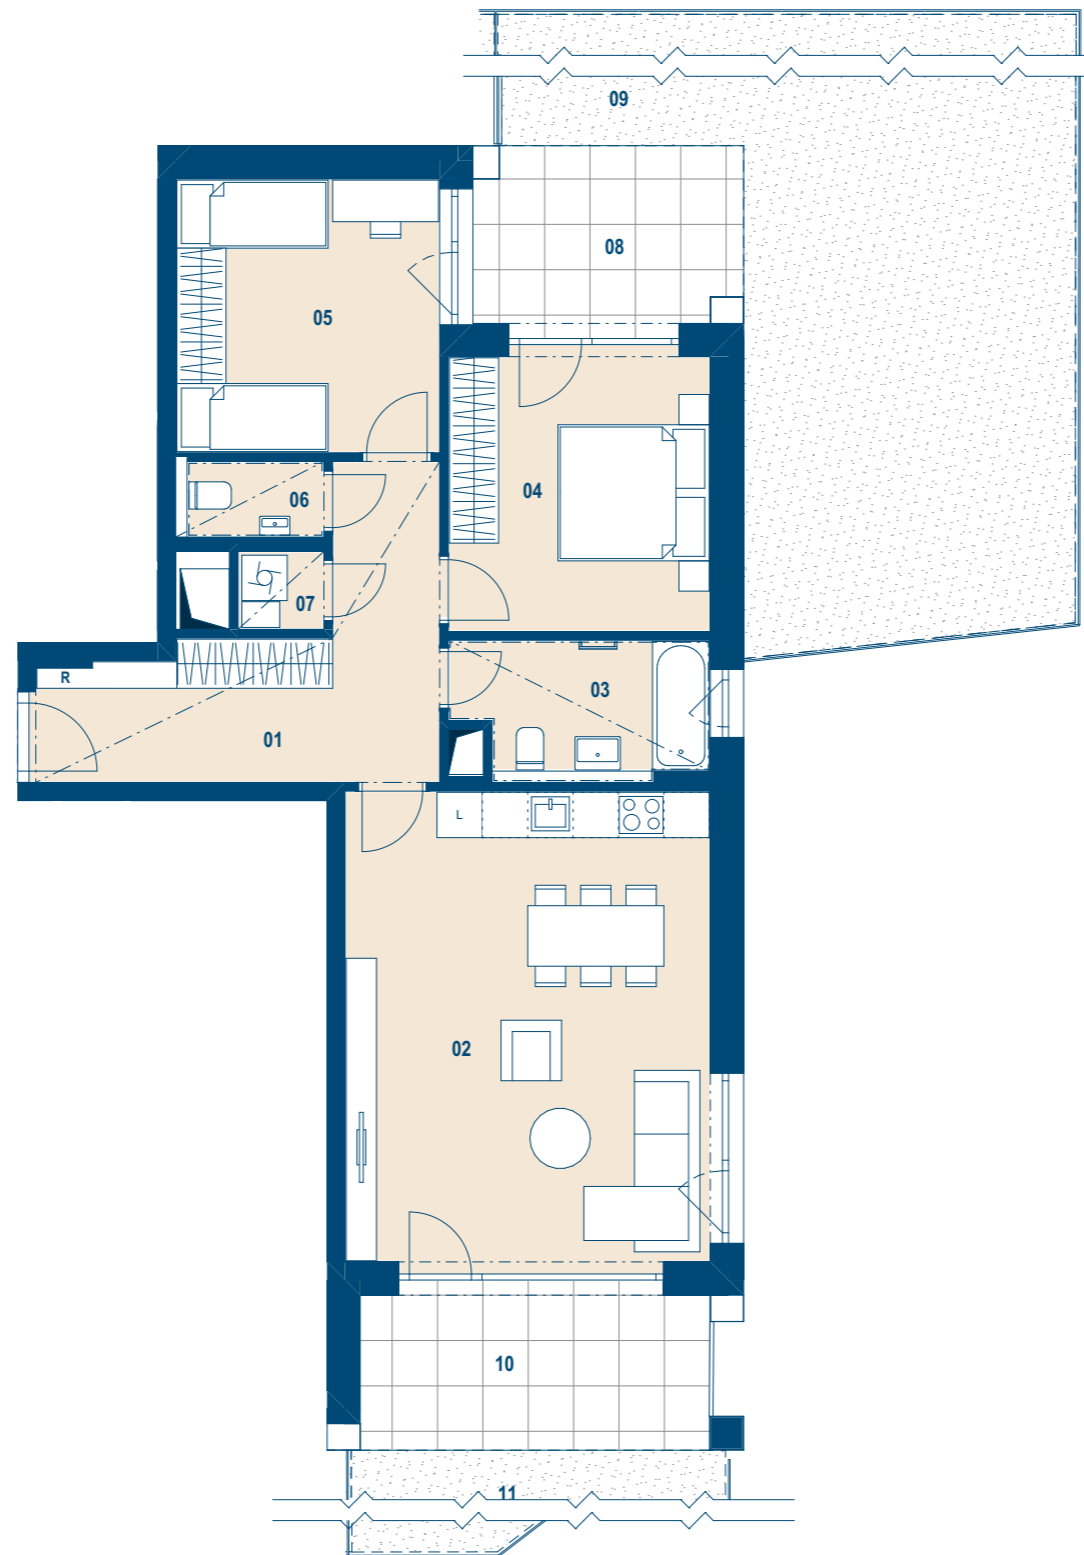

č.m.		m <sup>2</sup>
01	Předsíň	13,1
02	Obývací pokoj	30,7
03	Koupelna	5,3
04	Ložnice	12,8
05	Pokoj	12,4
06	WC	1,8
07	Komora	1,2
<b>CELKOVÁ UŽITNÁ PLOCHA</b>		<b>77,3</b>
<b>PODLAHOVÁ PLOCHA</b>		<b>80,7</b>
08	Terasa	8,6
09	Předzahrádka	87,4
10	Terasa	10,2
11	Předzahrádka	26,7

0 1 2 3m



- > Schémata jsou pouze orientační. Zobrazený nábytek, pračka a kuchyňská linka (vč. instalační předstěny) s vybavením nejsou předmětem prodeje.
- > Umístění zařízení bytu je uváděno pouze orientačně, přesná specifikace rozvodů a jejich možného napojení bude určena v prováděcí projektové dokumentaci.
- > Zobrazení povrchů podlah je pouze ilustrativní. Plochy jednotlivých místností v zobrazeném schématu se mohou mírně lišit.
- > Podlahová plocha je podlahovou plochou dle nařízení vlády č. 366/2013, Sb.

> Společný projekt Sekyra group a.s. | GI Developers a.s.

> [www.sekyragroup.cz](http://www.sekyragroup.cz) | [www.gidevelopers.cz](http://www.gidevelopers.cz)

> Sekyra Group | 800 411 111 | [prodej@sekyragroup.cz](mailto:prodej@sekyragroup.cz)

 GI Developers a.s.

**SEKYRA GROUP**