


REZIDENCE PROKOPSKÁ VYHLÍDKA

> Byt
> A3.5.2


> Dispozice
> 4+kk

> Patro
> 5 (5.NP)


> Schéma půdorys

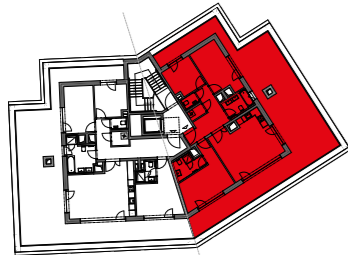

> Schéma řez

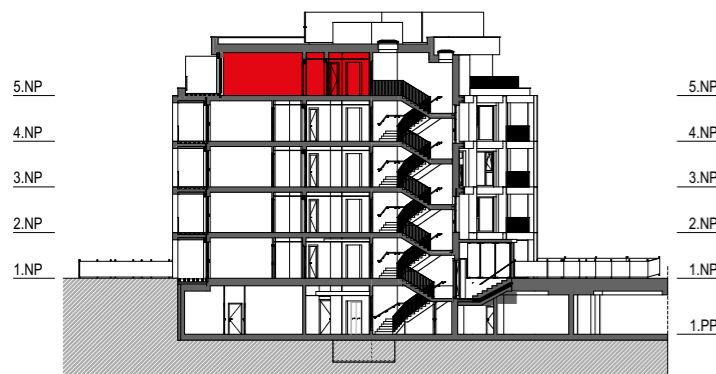

> Schéma situace

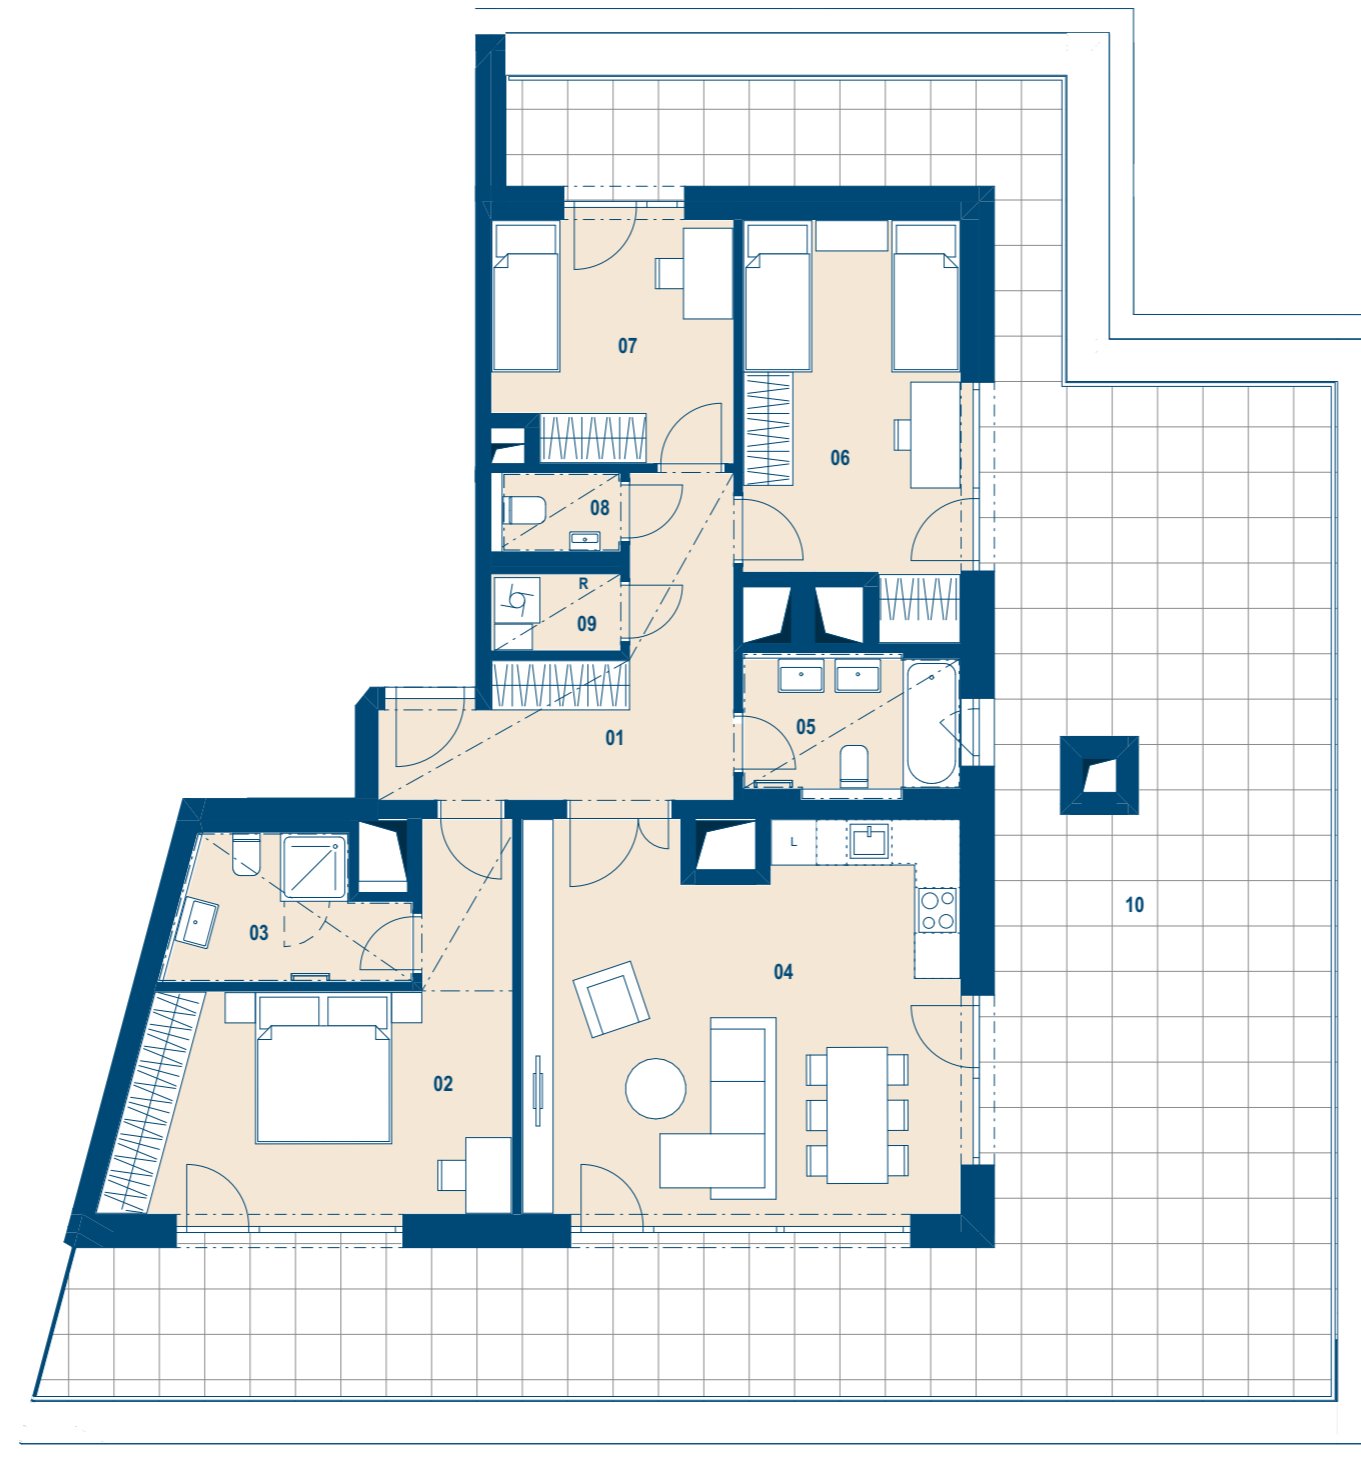

č.m.		m ²
01	Předsíň	11,9
02	Ložnice	18,2
03	Koupelna	5,0
04	Obývací pokoj	30,2
05	Koupelna	4,8
06	Dětský pokoj 1	14,7
07	Dětský pokoj 2	10,0
08	WC	1,6
09	Komora	1,8
CELKOVÁ UŽITNÁ PLOCHA		98,2
PODLAHOVÁ PLOCHA		104,3
10	Terasa	101,4

0 1 2 3m



- > Schémata jsou pouze orientační. Zobrazený nábytek, pračka a kuchyňská linka (vč. instalační předstěny) s vybavením nejsou předmětem prodeje.
- > Umístění zařízení bytu je uváděno pouze orientačně, přesná specifikace rozvodů a jejich možného napojení bude určena v prováděcí projektové dokumentaci.
- > Zobrazení povrchů podlah je pouze ilustrativní. Plochy jednotlivých místností v zobrazeném schématu se mohou mírně lišit.
- > Podlahová plocha je podlahovou plochou dle nařízení vlády č. 366/2013, Sb.

> Společný projekt Sekyra group a.s. | GI Developers a.s.

> www.sekyragroup.cz | www.gidevelopers.cz

> Sekyra Group | 800 411 111 | prodej@sekyragroup.cz

 GI Developers a.s.

SEKYRA GROUP