


REZIDENCE PROKOPSKÁ VYHLÍDKA

> Byt
> B.5.1


> Dispozice
> 5+kk

> Patro
> 5 (5.NP)



> Schéma půdorys

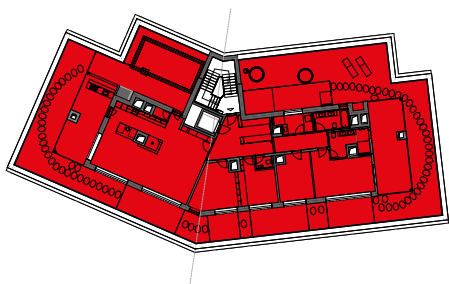

> Schéma řez

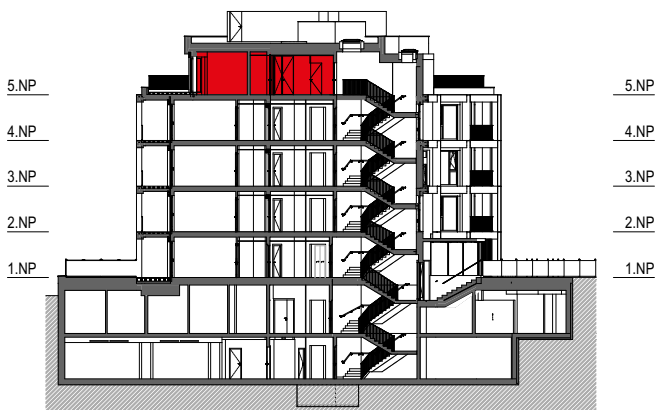

> Schéma situace

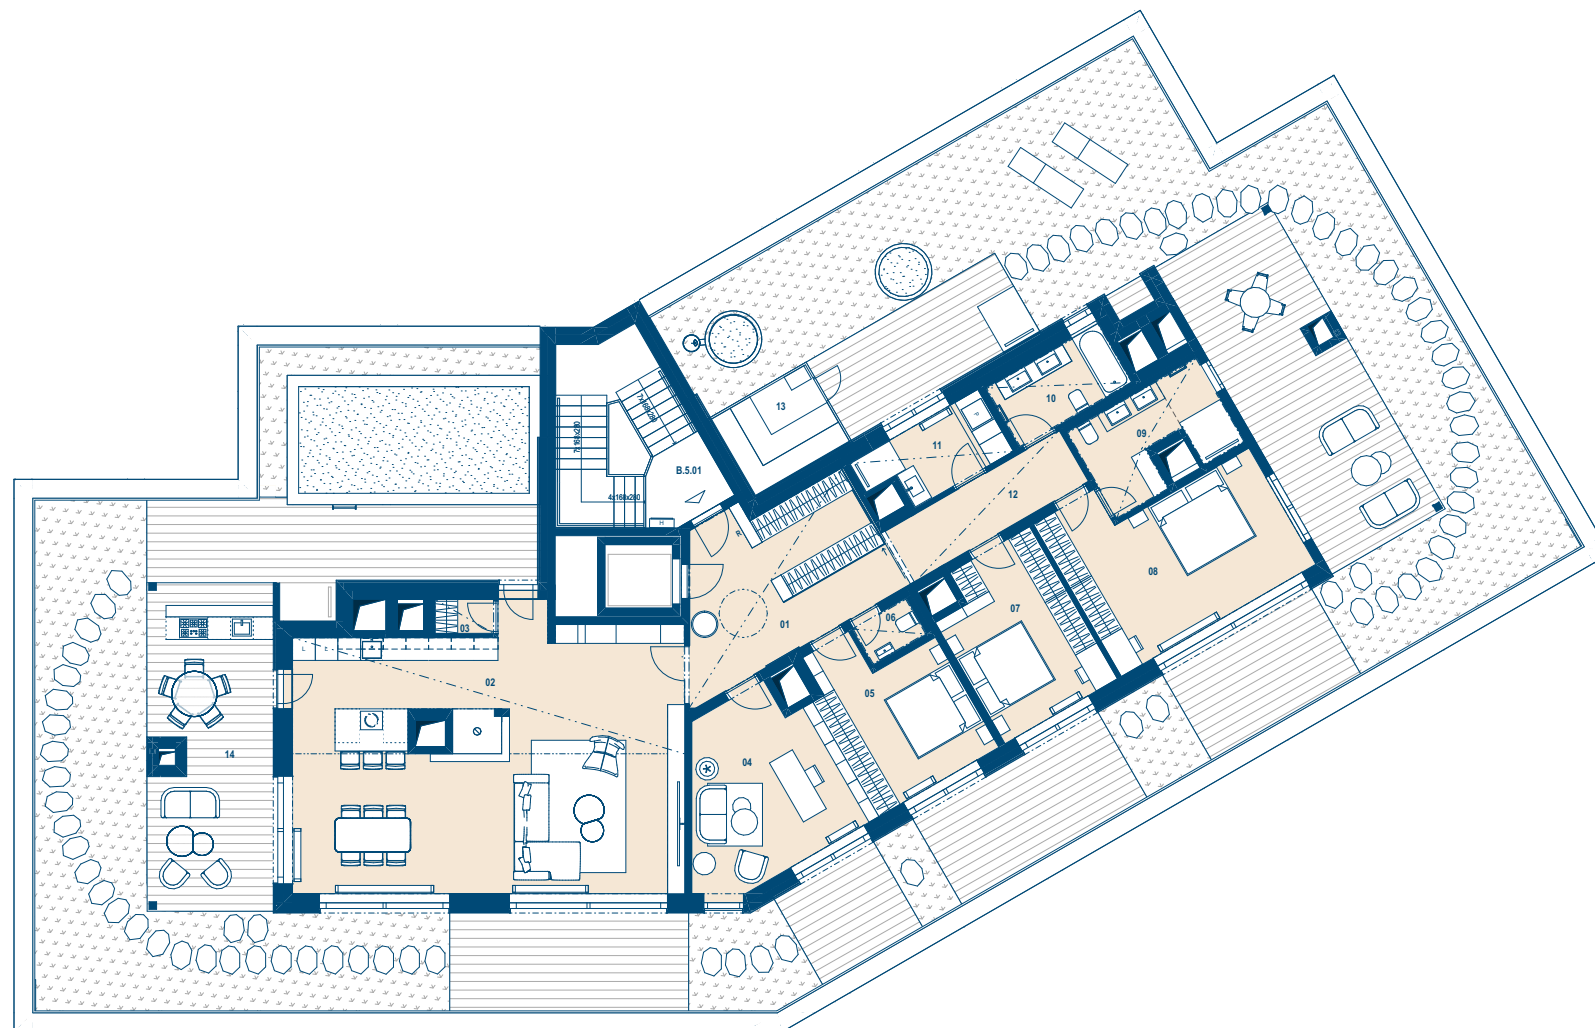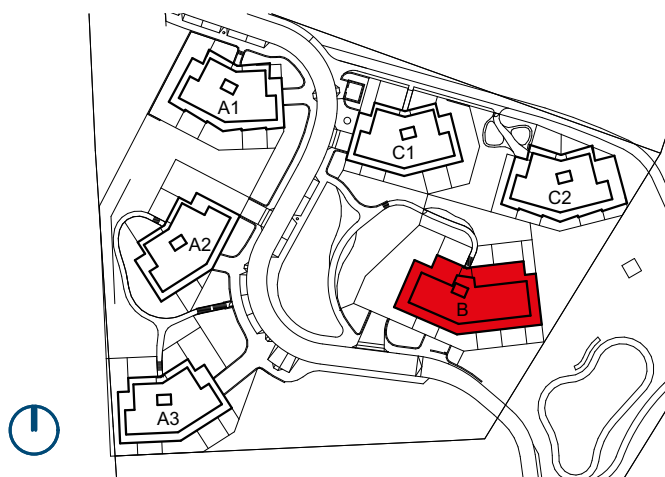

č.m.		m ²
01	Předsíň	22,3
02	Obývací pokoj	71,5
03	Spíž	1,3
04	Kancelář	19,4
05	Ložnice	14,5
06	WC	1,7
07	Ložnice	15,4
08	Ložnice	24,2
09	Koupelna	8,8
10	Koupelna	6,0
11	Prádelna	6,7
12	Chodba	8,8
CELKOVÁ UŽITNÁ PLOCHA		200,6
PODLAHOVÁ PLOCHA		208,2
13	Sauna	6,7
14	Terasa	367,6

0 1 2 5m



- > Schémata jsou pouze orientační. Zobrazený nábytek, pračka a kuchyňská linka (vč. instalační předstěny) s vybavením nejsou předmětem prodeje.
- > Umístění zařízení bytu je uváděno pouze orientačně, přesná specifikace rozvodů a jejich možného napojení bude určena v prováděcí projektové dokumentaci.
- > Zobrazení povrchů podlah je pouze ilustrativní. Plochy jednotlivých místností v zobrazeném schématu se mohou mírně lišit.
- > Podlahová plocha je podlahovou plochou dle nařízení vlády č. 366/2013, Sb.

> Společný projekt Sekyra Group, a.s. | GI Developers a.s.

> www.sekyragroup.cz | www.gidevelopers.cz

> Sekyra Group | 800 411 111 | prodej@sekyragroup.cz

SEKYRA GROUP

 GI Developers a.s.